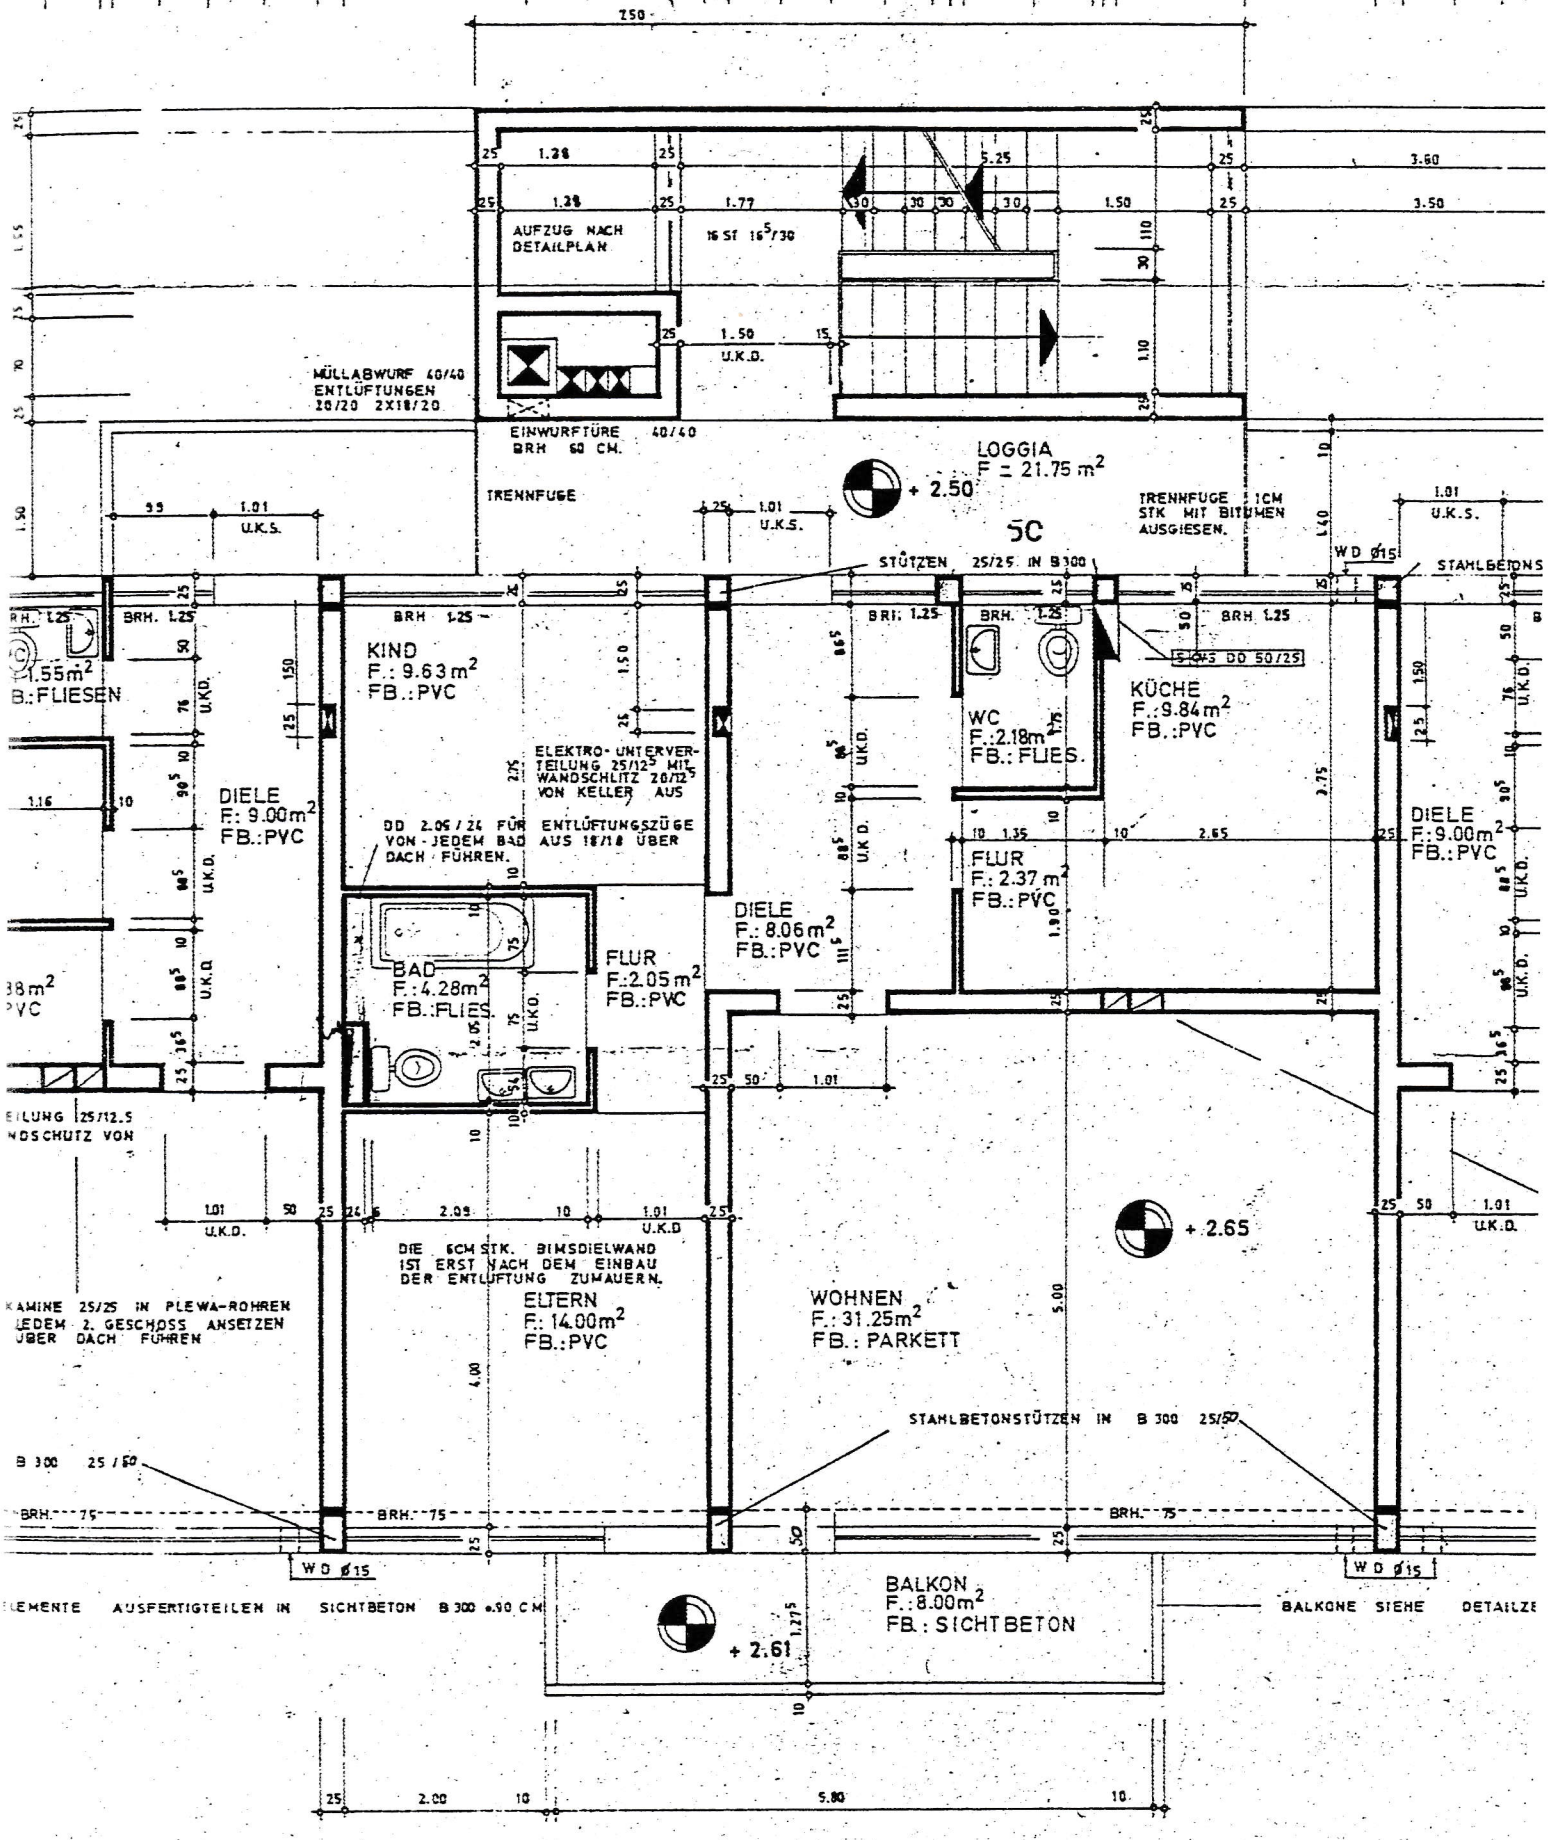
AUFZUG NACH DETAILPLAN
MÜLLABWURF 40/40
ENTLÜFTUNGEN
20/20 2X18/20
EINWURFTÜRE 40/40
BRH 60 CM.
TRENNFUGE
LOGGIA
F = 21.75 m²
+ 2.50
TRENNFUGE 1CM
STK MIT BITUMEN
AUSGIESEN.
STÜTZEN 25/25 IN B300
STAHLBETONS
KIND
F.: 9.63 m²
FB.: PVC
ELEKTRO-UNTERVERTEILUNG 25/12,5 MIT WANDSCHLITZ 20/12,5 VON KELLER AUS
DD 2.05 / 24 FÜR ENTLÜFTUNGSZÜGE VON JEDEM BAD AUS 18/18 ÜBER DACH FÜHREN.
DIELE
F: 9.00m²
FB.: PVC
BAD
F.: 4.28m²
FB.: FLIES.
FLUR
F.: 2.05 m²
FB.: PVC
DIELE
F.: 8.06 m²
FB.: PVC
WC
F.: 2.18m²
FB.: FLIES.
KÜCHE
F.: 9.84m²
FB.: PVC
FLUR
F.: 2.37 m²
FB.: PVC
DIELE
F.: 9.00m²
FB.: PVC
1.55m²
B.: FLIESEN
DIE 6CM STK. BIMSDIELWAND IST ERST NACH DEM EINBAU DER ENTLÜFTUNG ZUMAUERN.
ELTERN
F.: 14.00m²
FB.: PVC
WOHNEN
F.: 31.25m²
FB.: PARKETT
+ 2.65
KAMINE 25/25 IN PLEWA-ROHREN
JEDEM 2. GESCHOSS ANSETZEN
ÜBER DACH FÜHREN
STAHLBETONSTÜTZEN IN B 300 25/50
B 300 25 / 50
BALKON
F.: 8.00m²
FB.: SICHTBETON
+ 2.61
ELEMENTE AUSFERTIGTEILEN IN SICHTBETON B 300 e.90 CM
BALKONE SIEHE DETAILZE
WOHNUNG NR. 8
WOI